



**1 этаж**  
(План на отм. 0,000)

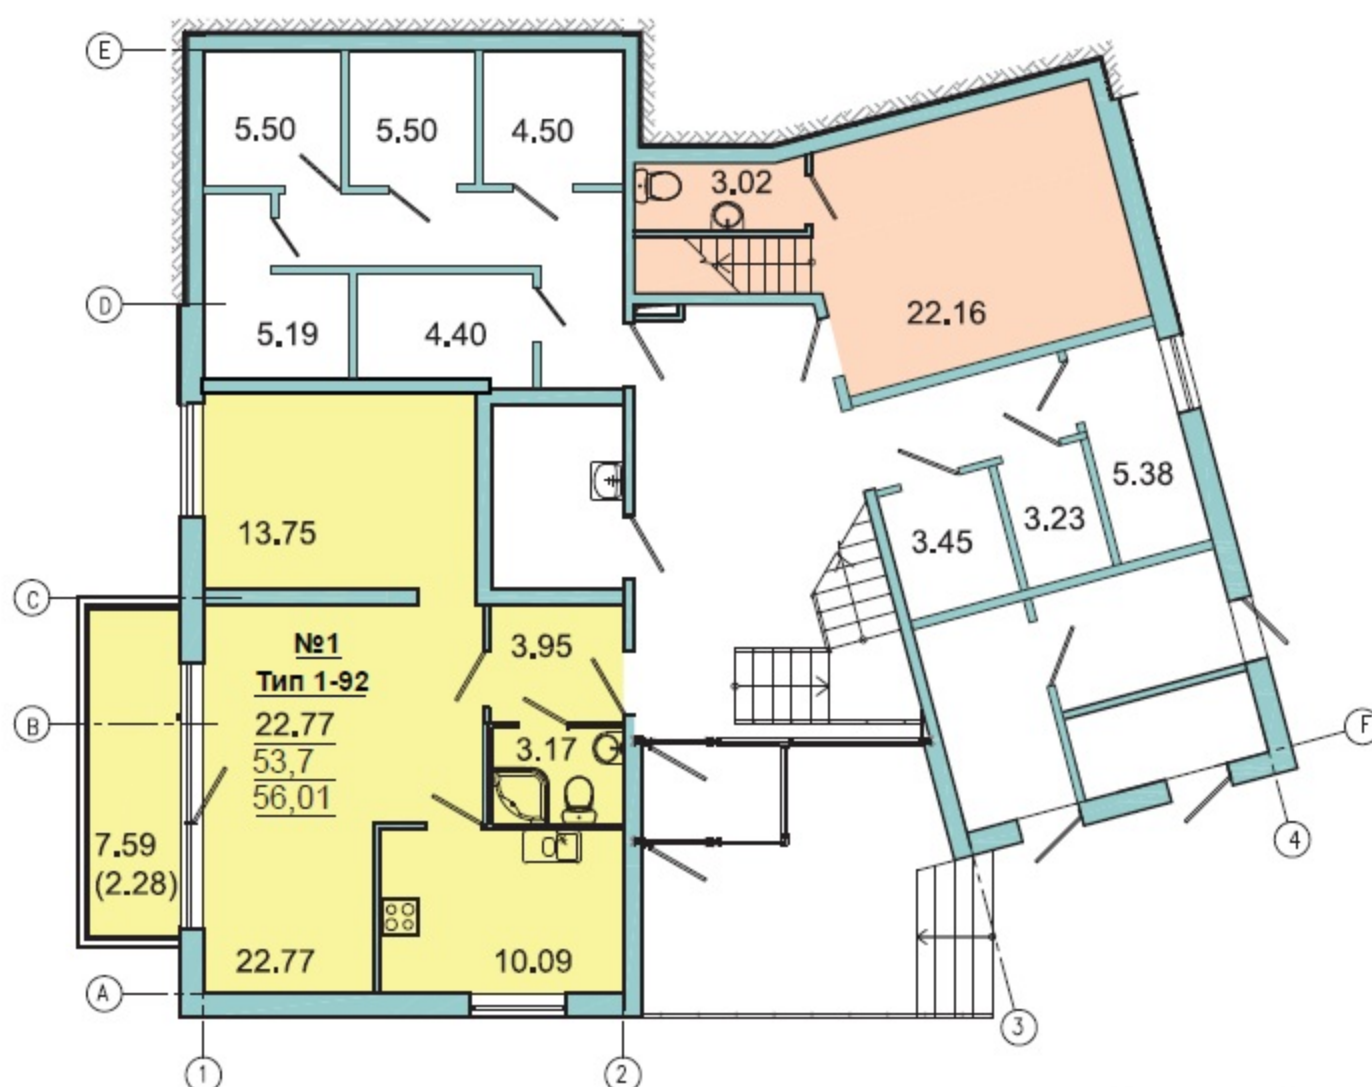

**2 этаж**  
(План на отм. +2,800)

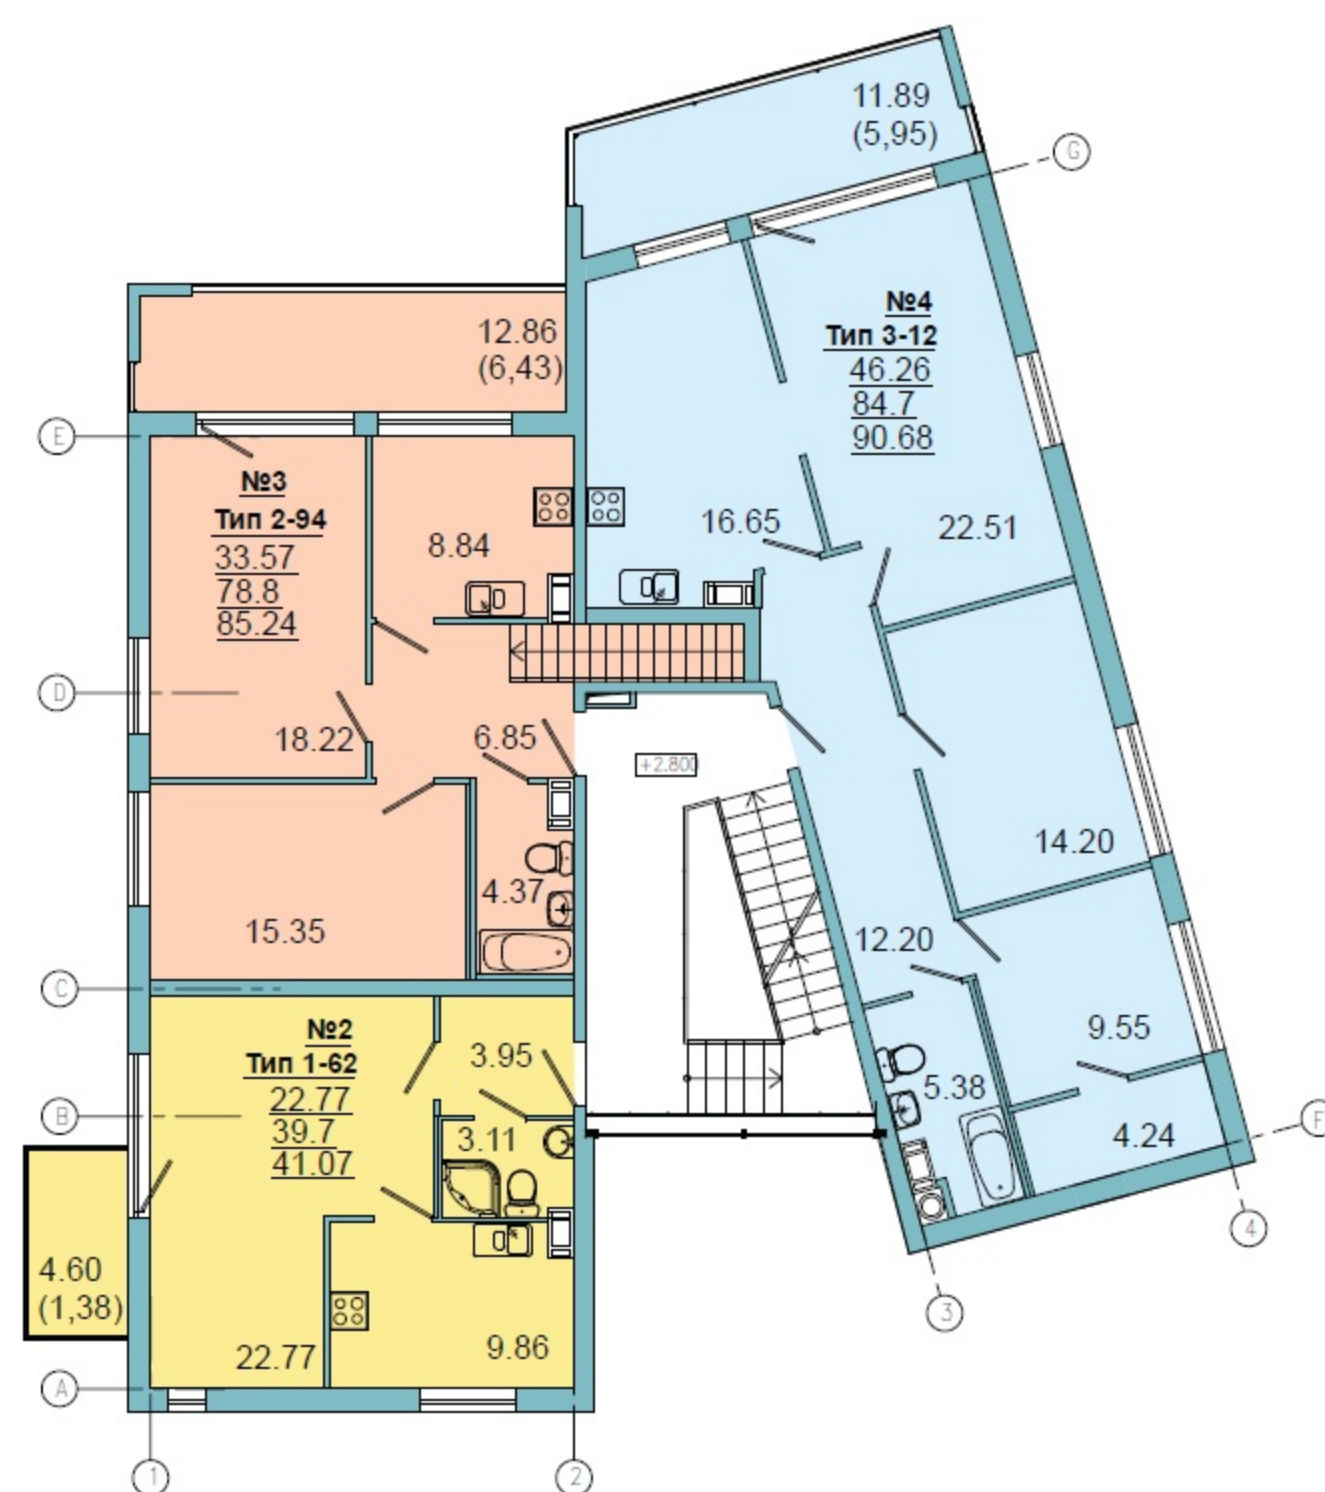

**3 этаж**  
(План на отм. +5,600)

