



1 этаж
(План на отм. 0,000)

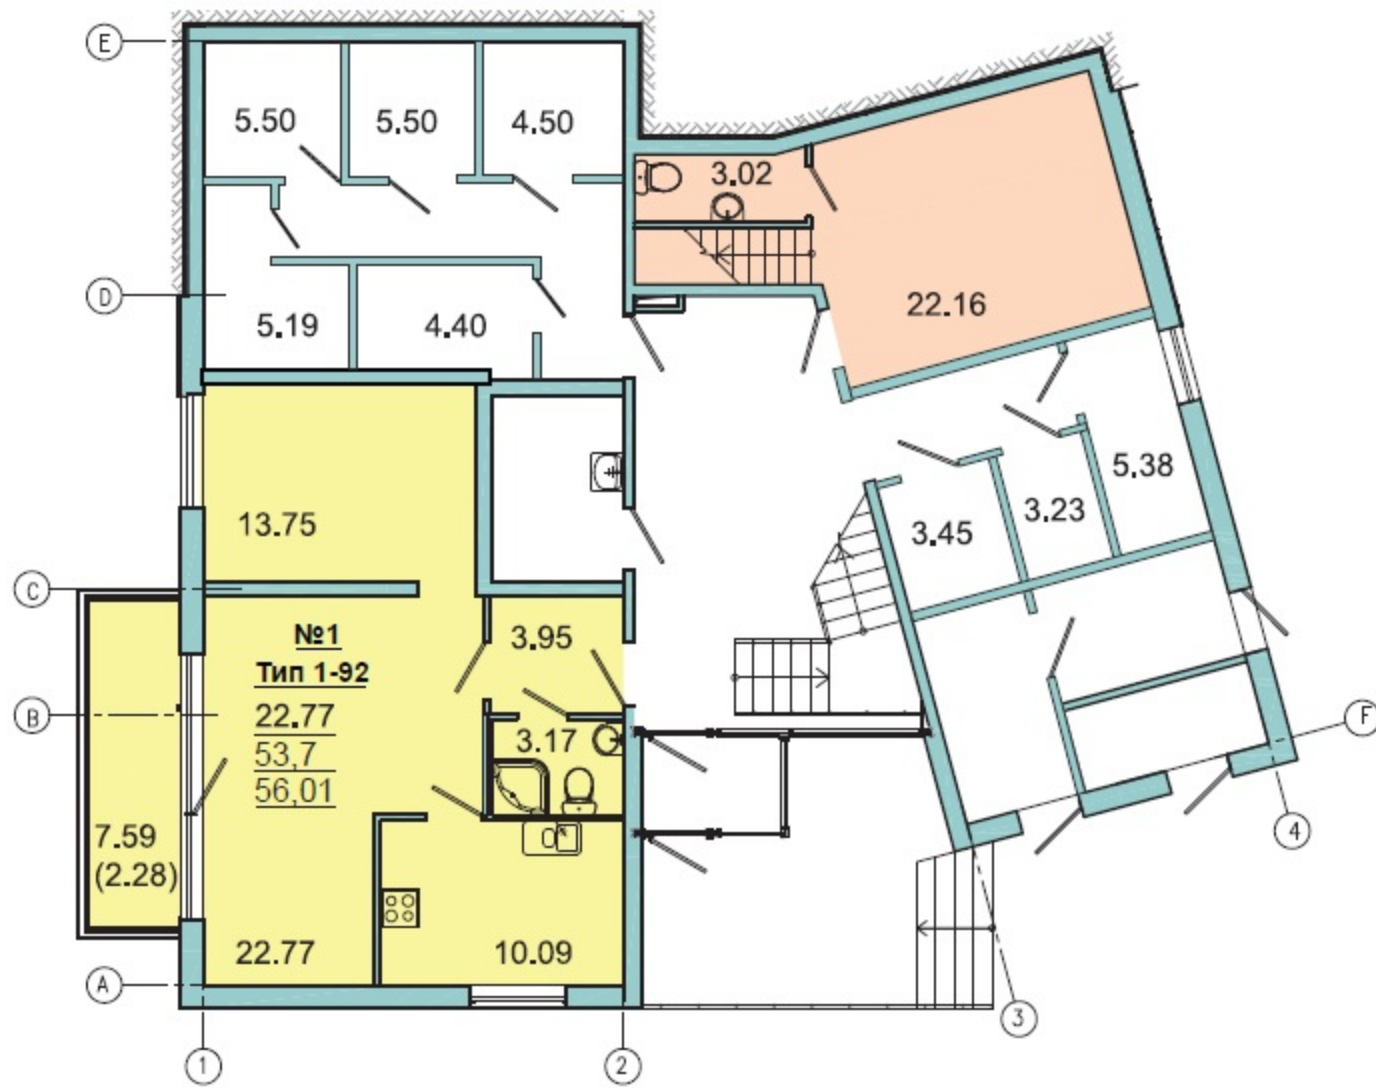

2 этаж
(План на отм. +2,800)

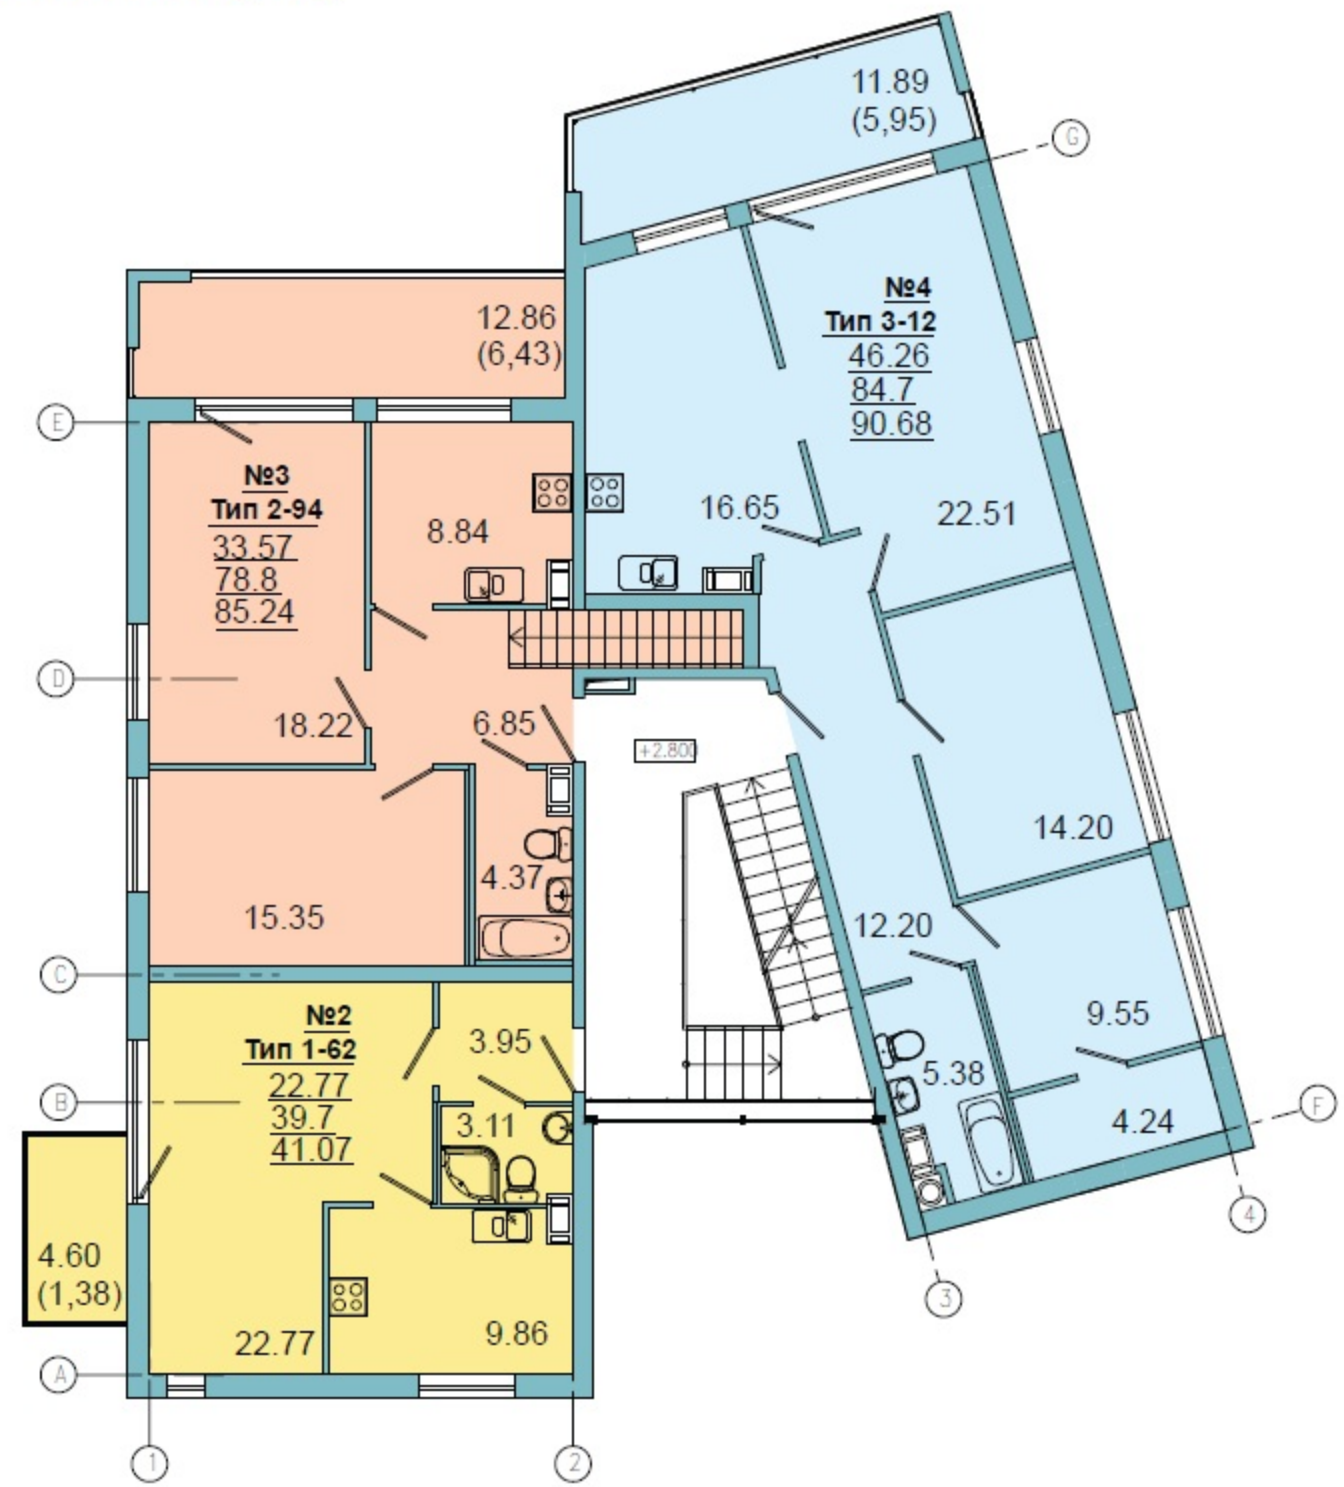

3 этаж
(План на отм. +5,600)

